


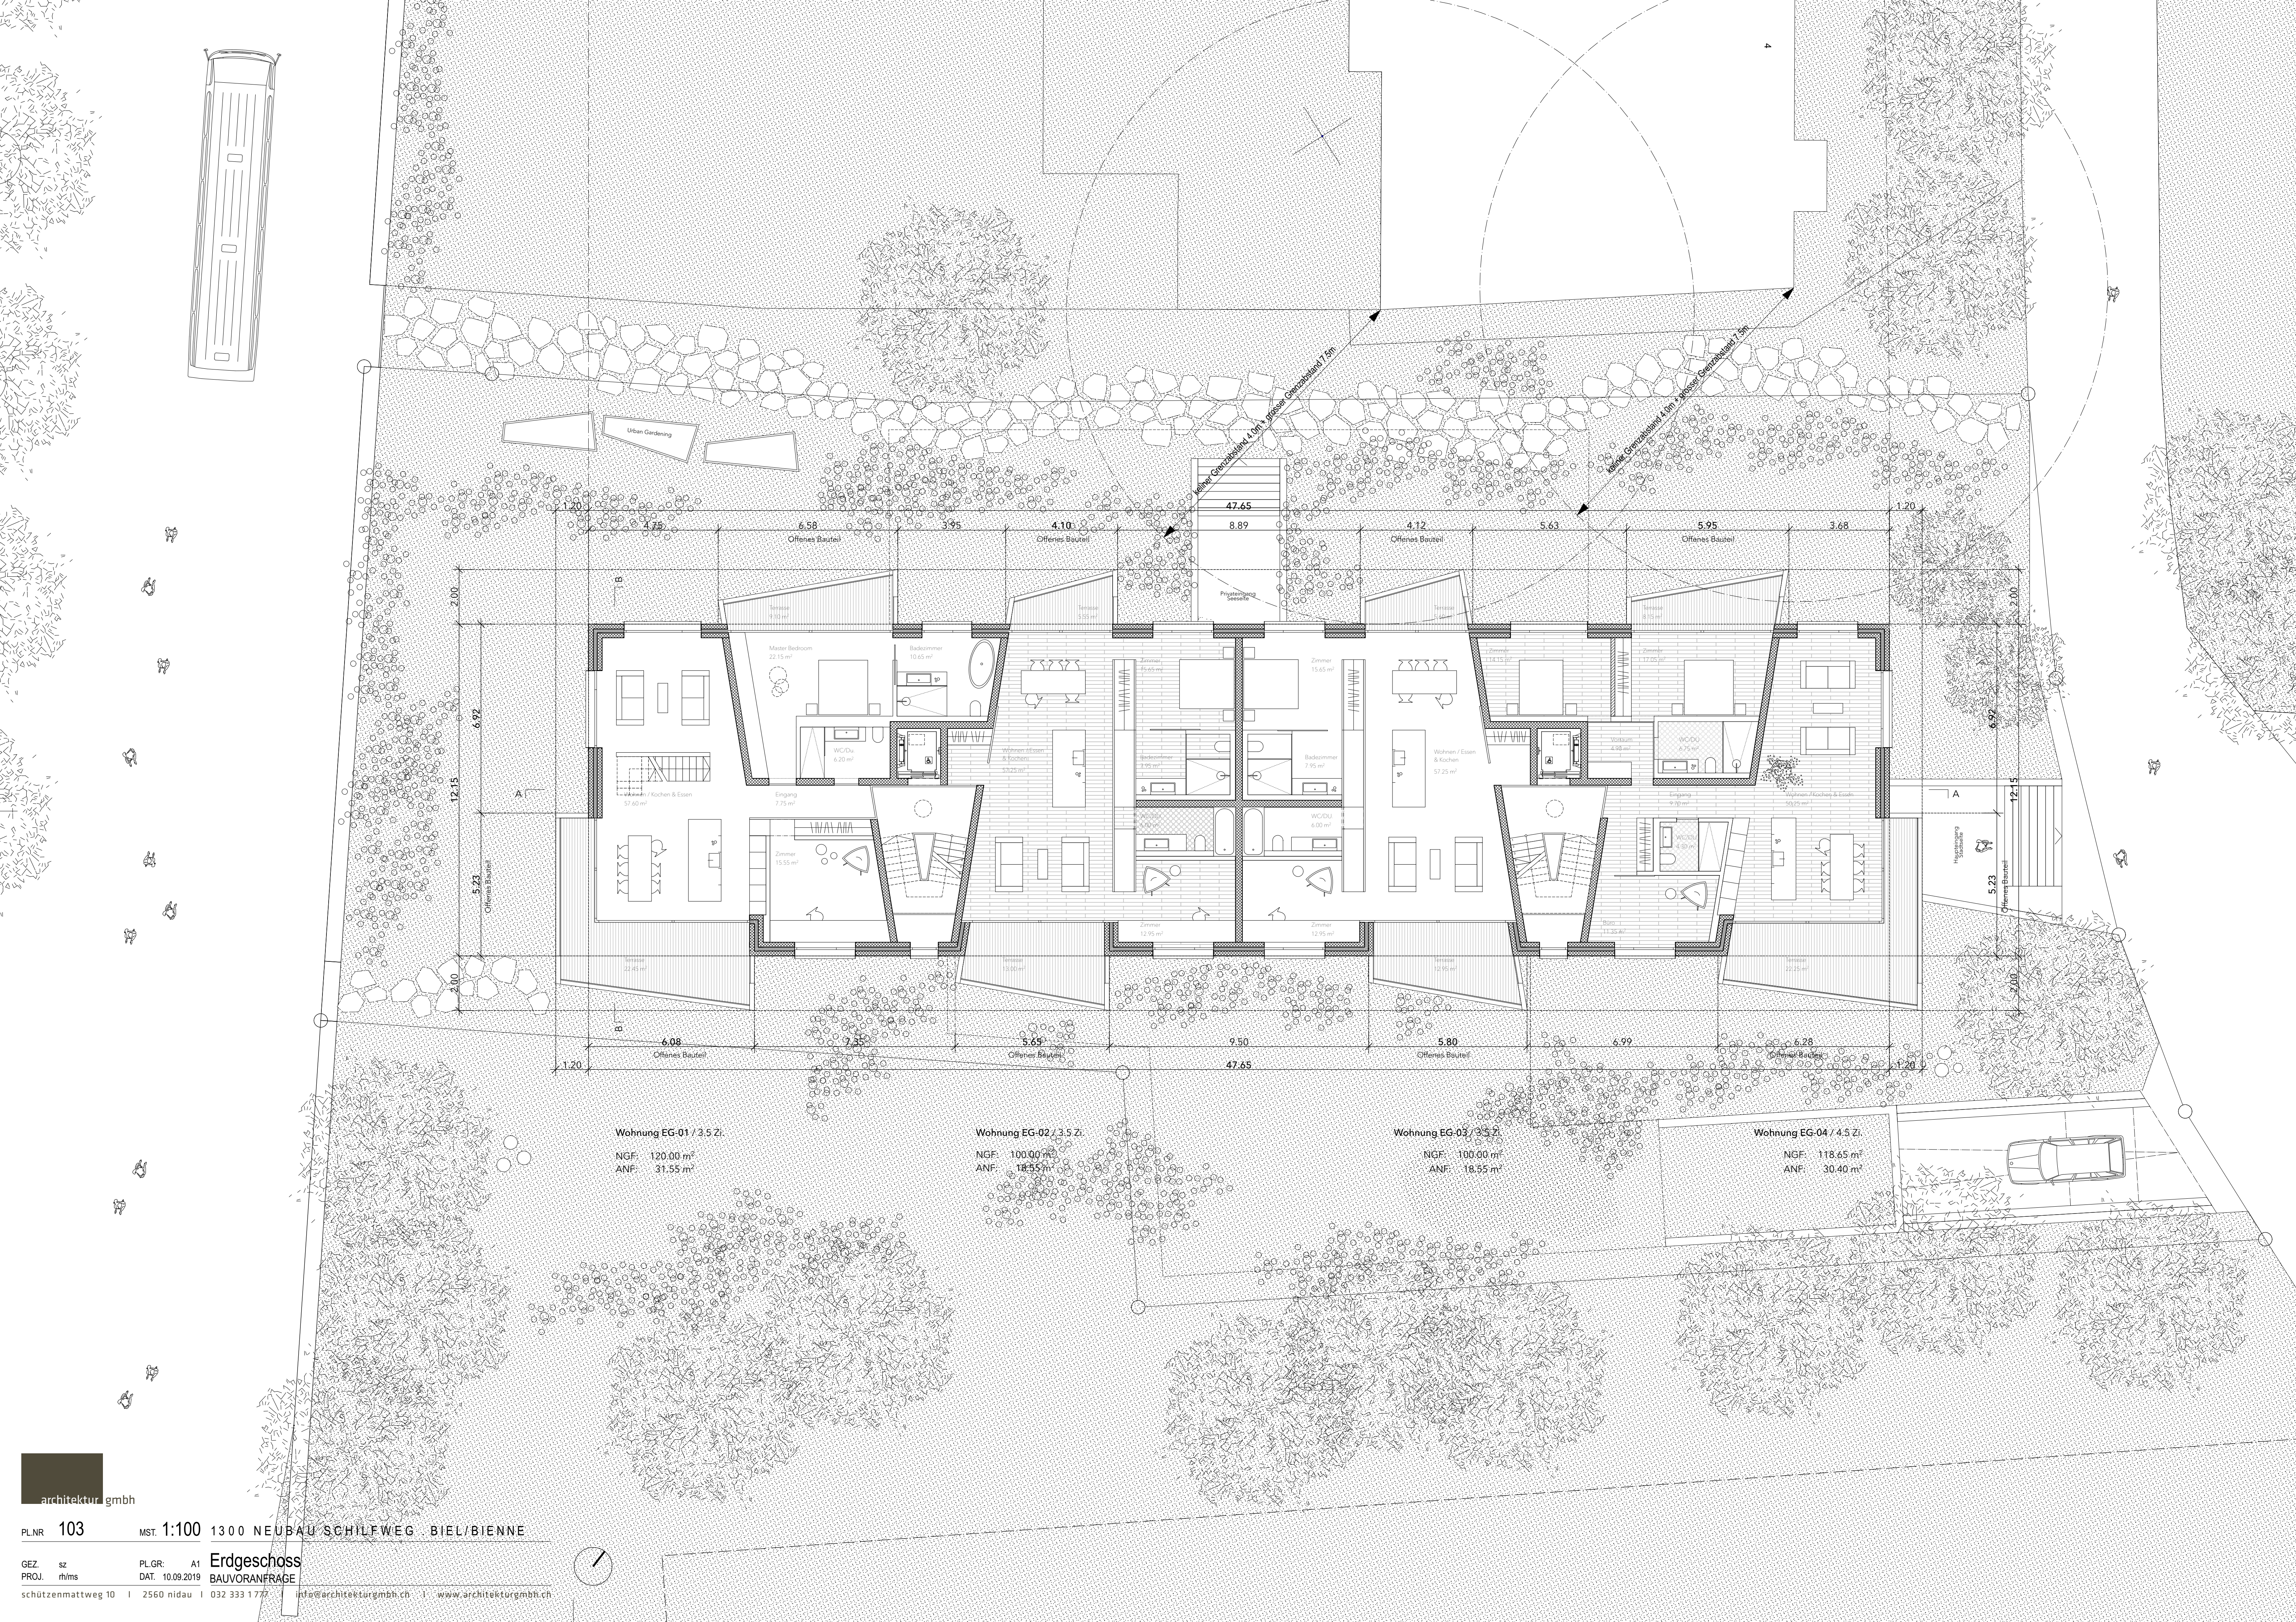

Wohnung EG-01 / 3.5 Zi.
NGF: 120.00 m²
ANF: 31.55 m²

Wohnung EG-02 / 3.5 Zi.
NGF: 100.00 m²
ANF: 18.35 m²

Wohnung EG-03 / 3.5 Zi.
NGF: 100.00 m²
ANF: 18.55 m²

Wohnung EG-04 / 4.5 Zi.
NGF: 118.65 m²
ANF: 30.40 m²



PLNR 103 MST. 1:100 1300 NEUBAU SCHILFWEG BIEL/BIENNE

GEZ. sz PLGR: A1
PROJ. rhms DAT. 10.09.2019
schützenmattweg 10 | 2560 nidau | 032 333 1777

info@architektur-gmbh.ch | www.architektur-gmbh.ch

